


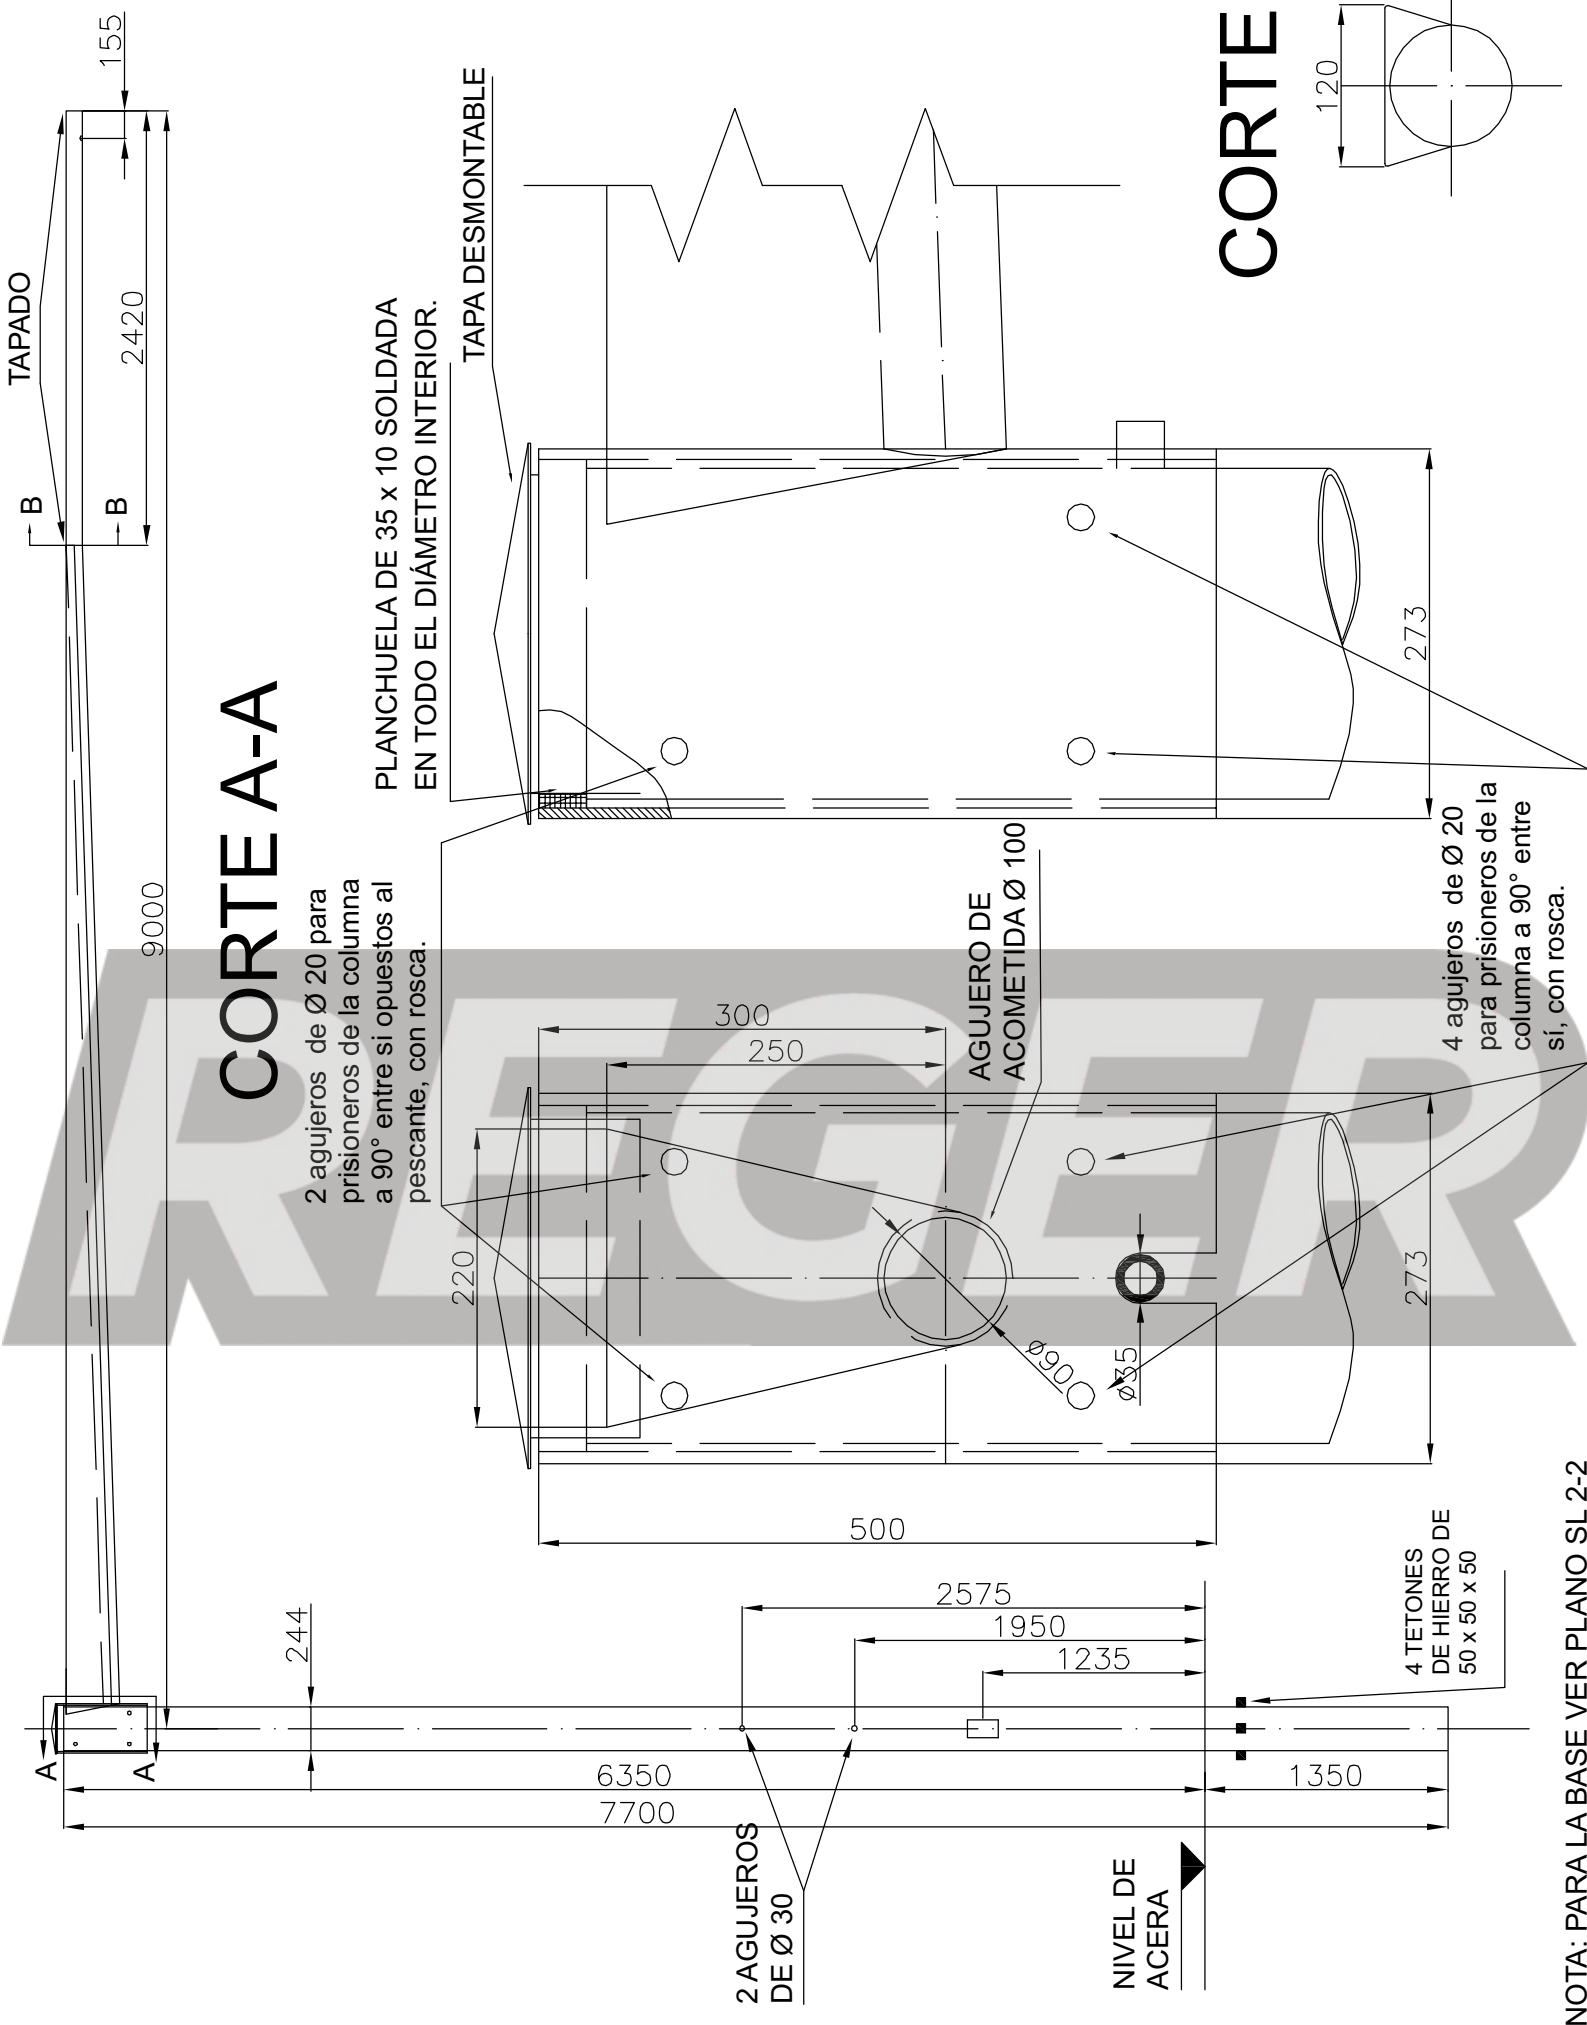

CORTE A-A


CORTE B-B

NOTA: PARA LA BASE VER PLANO SL 2-2

FECHA:


COLUMNA CON PESCANTE DE 9M DE VUELO

PLANO N°
SL 6-5

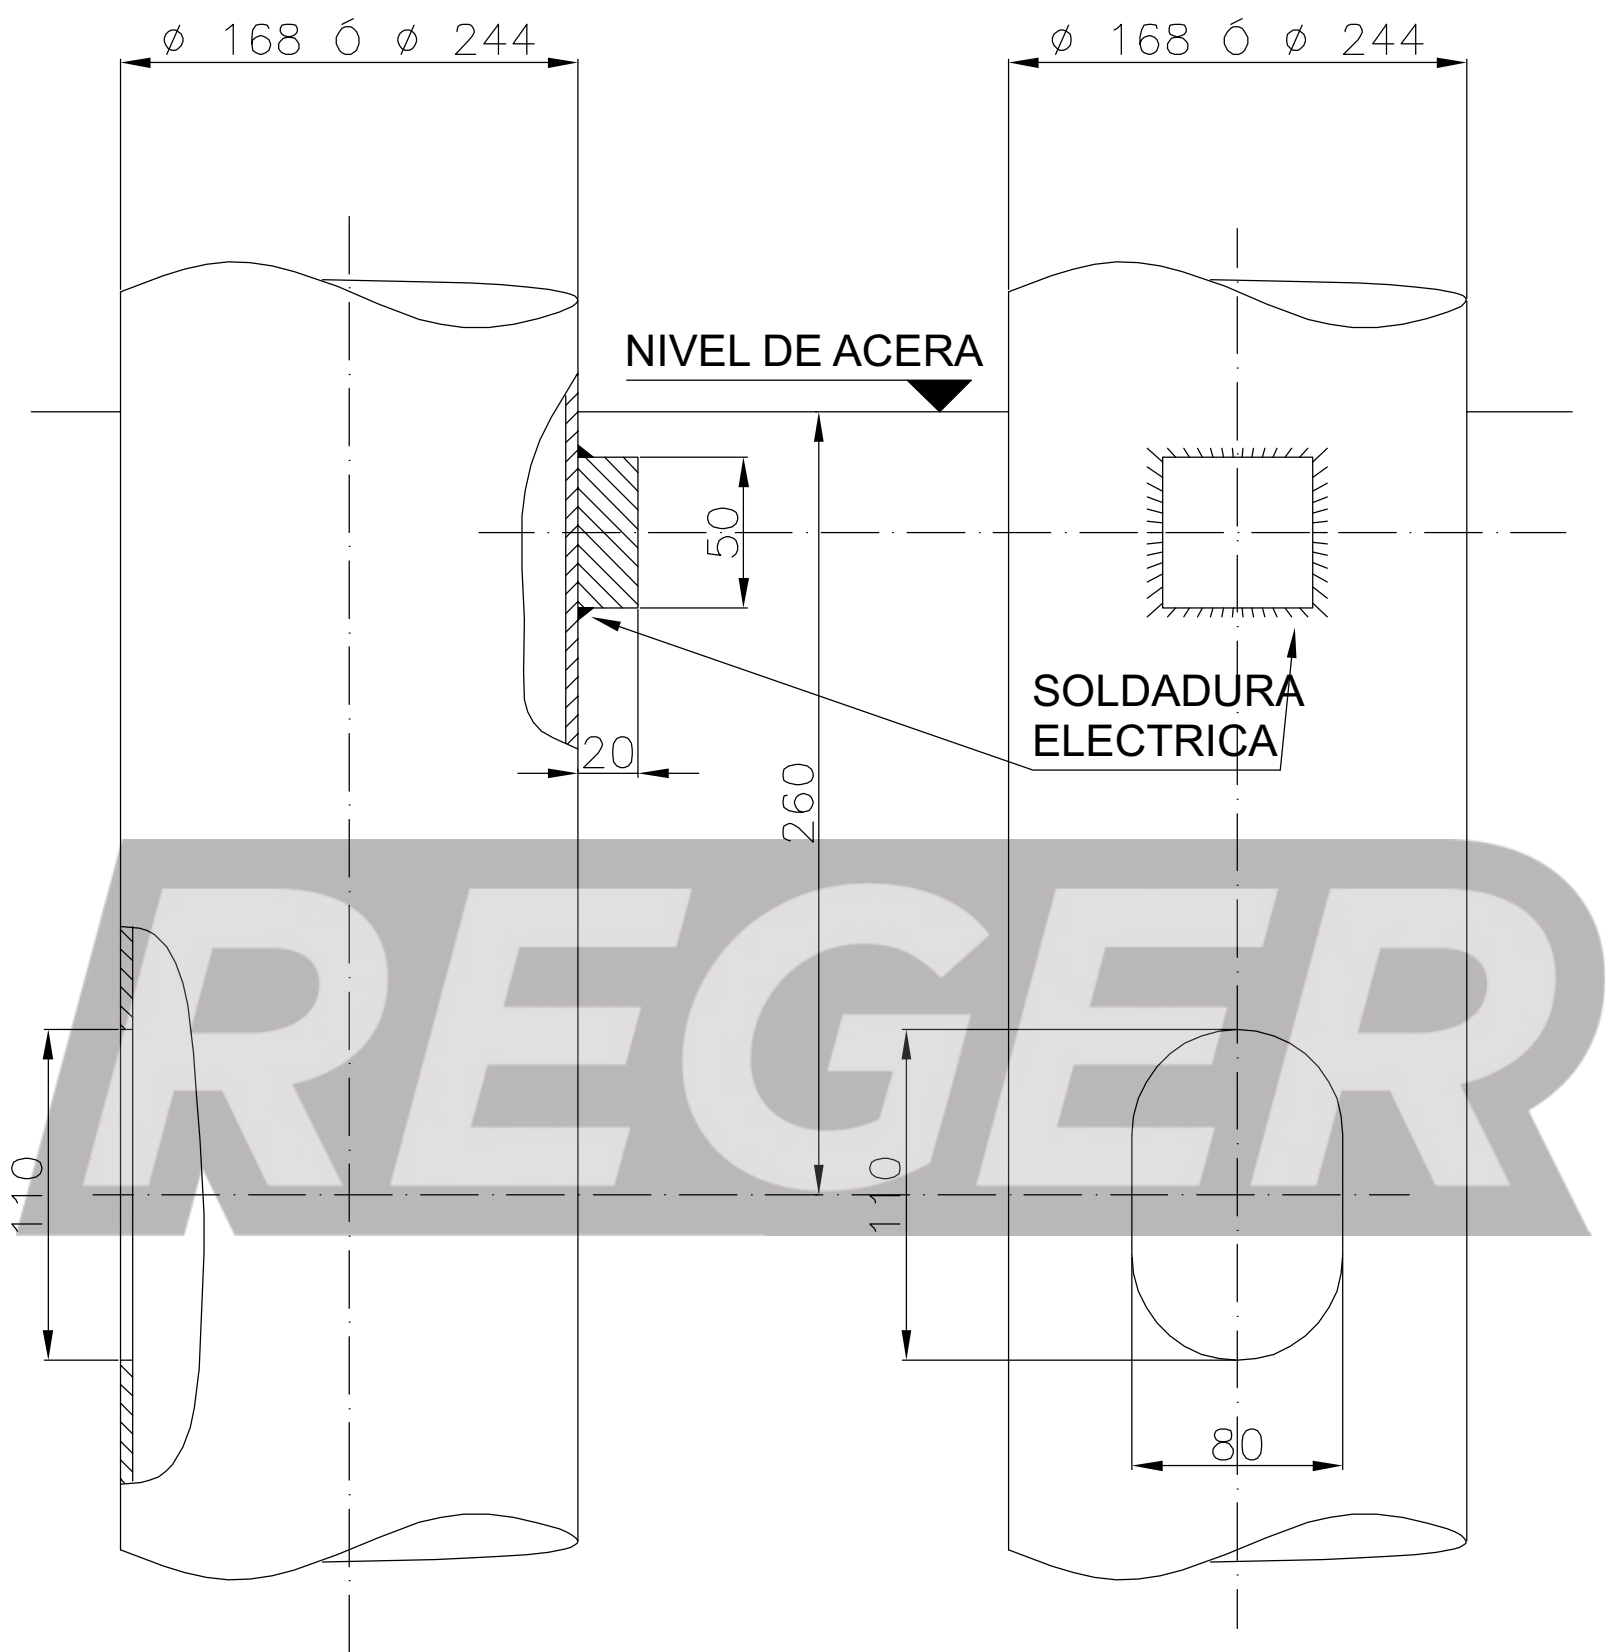

NOTA:
PARA DETALLES DE COLUMNAS VER PLANOS SL 6-3, 6-4 y 6-5.
LA COLUMNA CON PESCANTE DE 9 m DE VUELO LLEVARÁ
4 TETONES SEGÚN PLANO SL 6-5.

		FECHA:
PERFORACIÓN PARA ACOMETIDA EN COLUMNA CON PESCANTE		PLANO N° SL 6-9

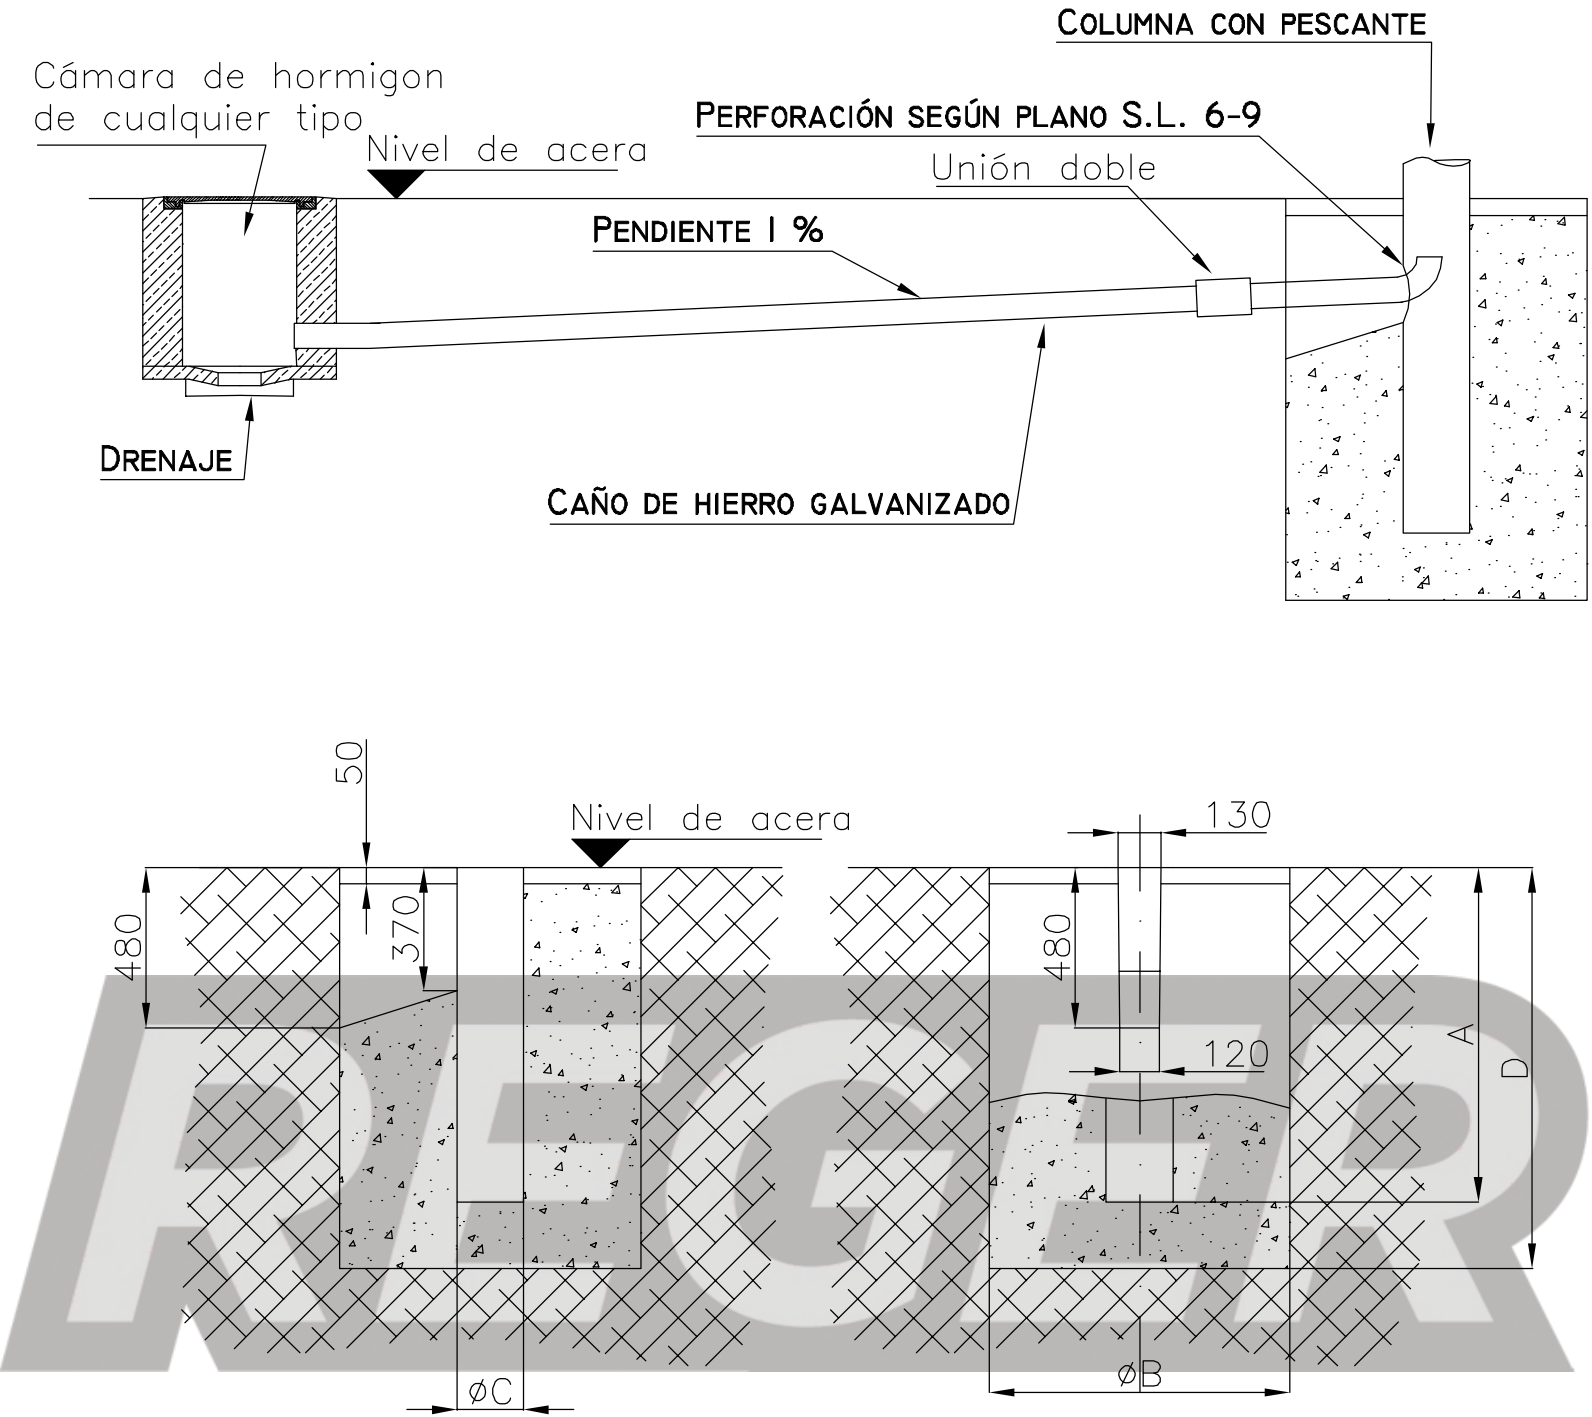

COLUMNA	A	ϕB	ϕC	D
C/PESC. 4 MTS	1000	900	200	1200
C/PESC. 5.5 MTS	1300	600	200	1560
C/PESC. 9 MTS	1300	1200	310	1500

FECHA: