


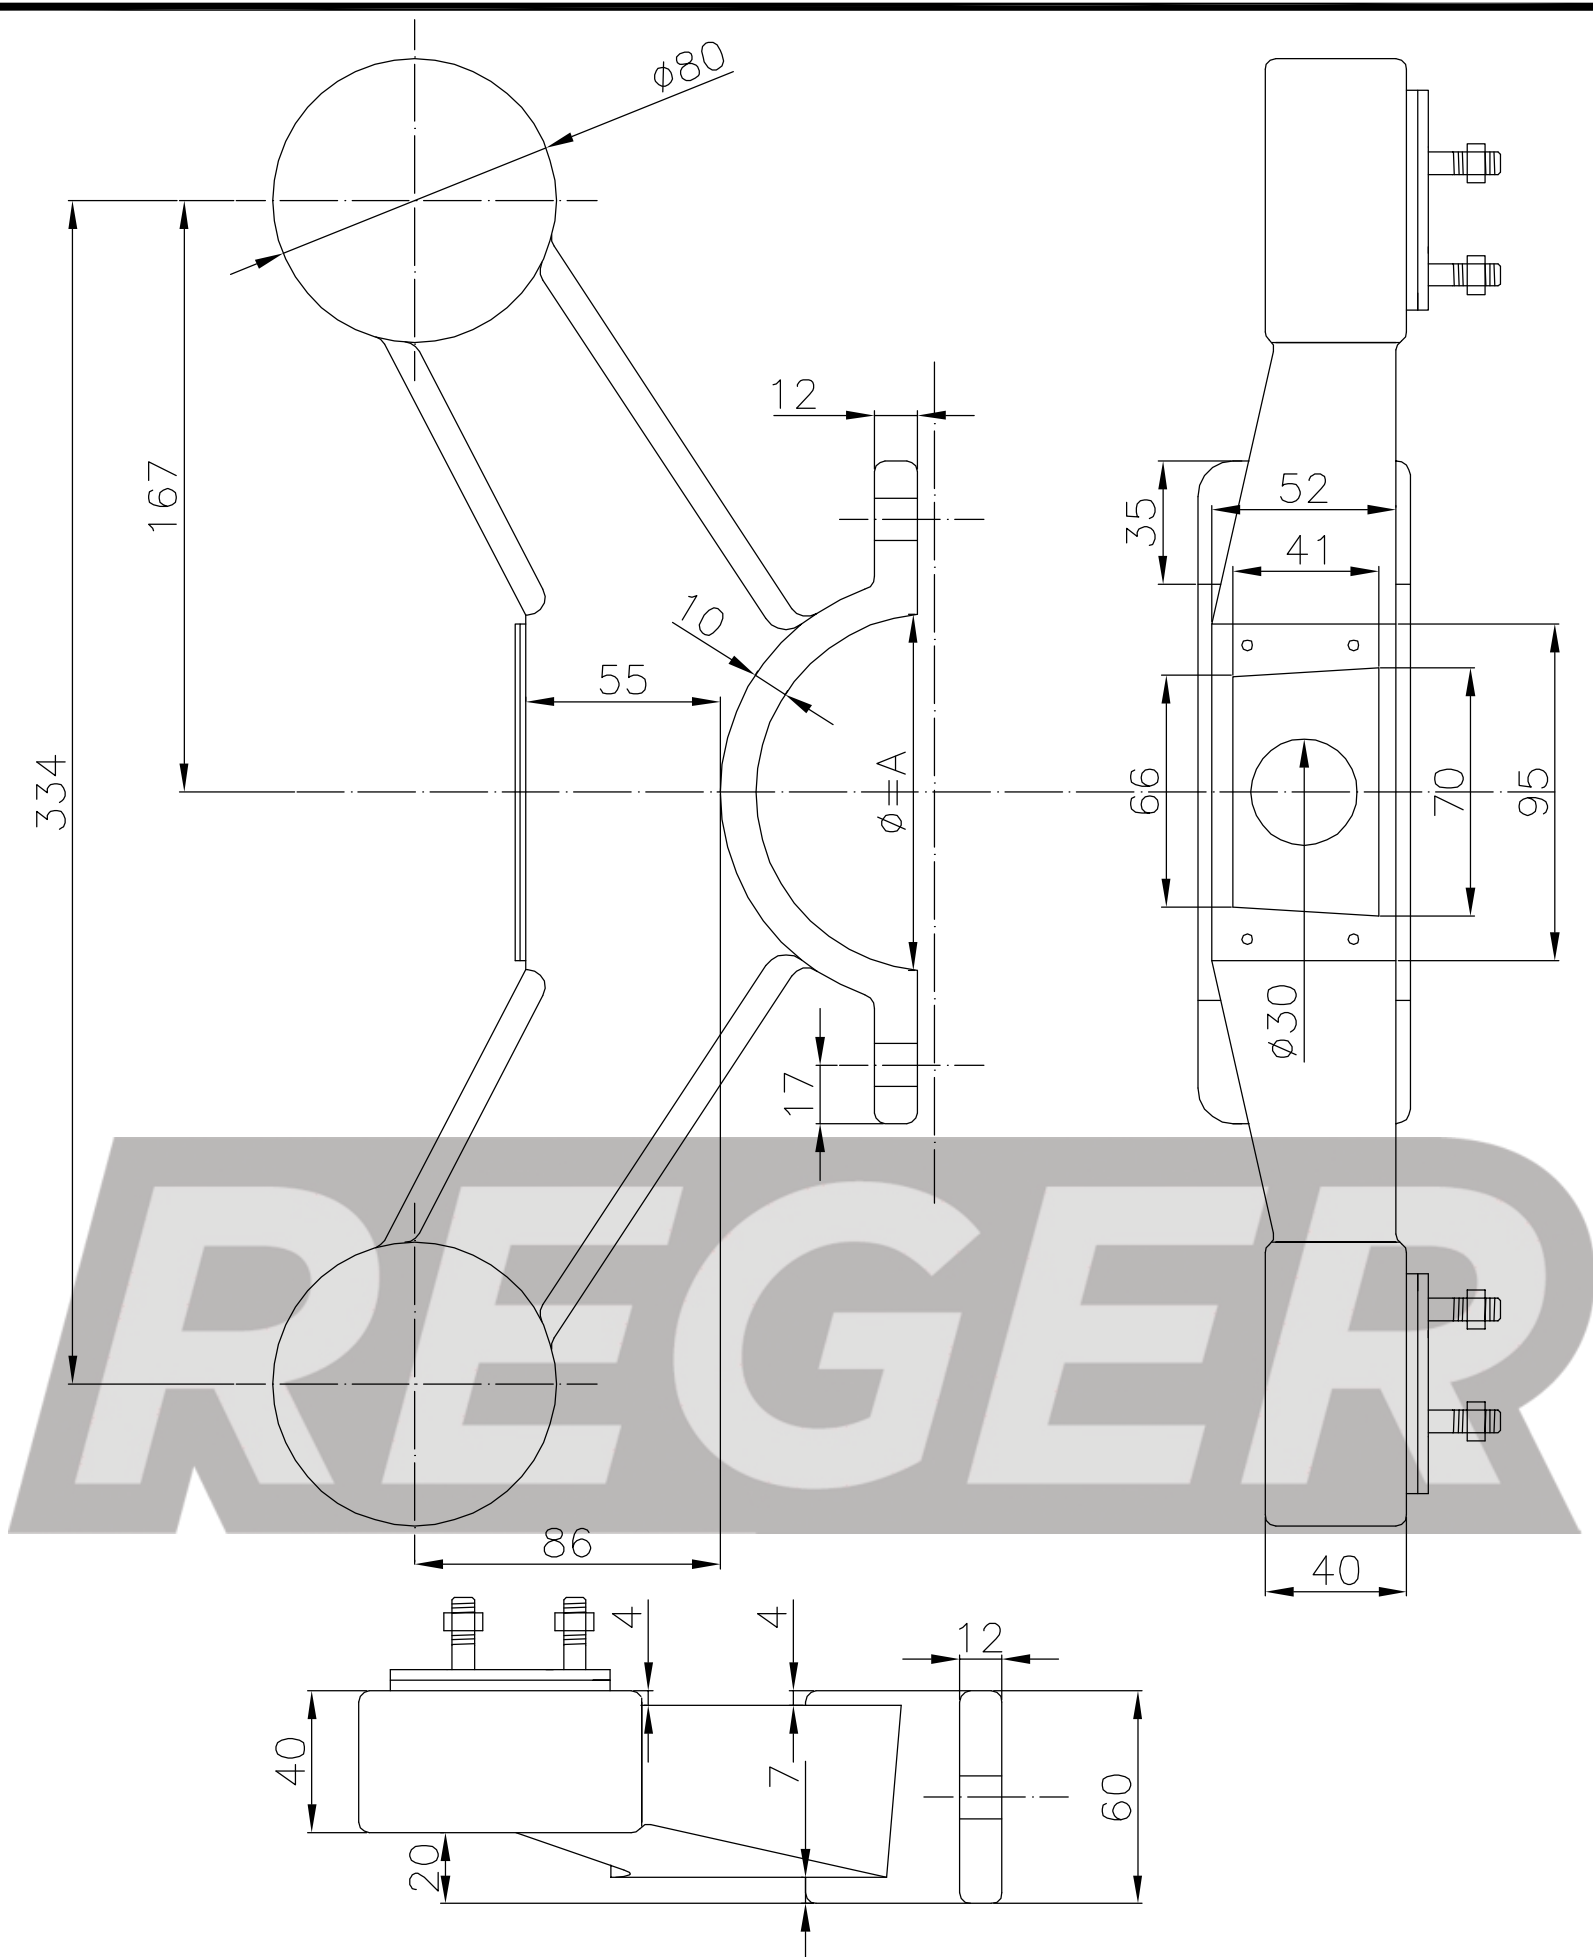

PARA DETALLES COMPLEMENTARIOS VER PLANOS SL 9-1/2

MATERIAL: ALUMINIO AL SILICIO ESPECIAL PARA INTEMPERIE.

NOTA: LA PIEZA DEBERÁ SER HUECA DE MODO DE PERMITIR EL PASAJE DE LOS CABLES.

FECHA:

SOPORTE DOBLE A 120°
PARA SEMÁFORO EN COLUMNA

PLANO N°
SL 9-5