


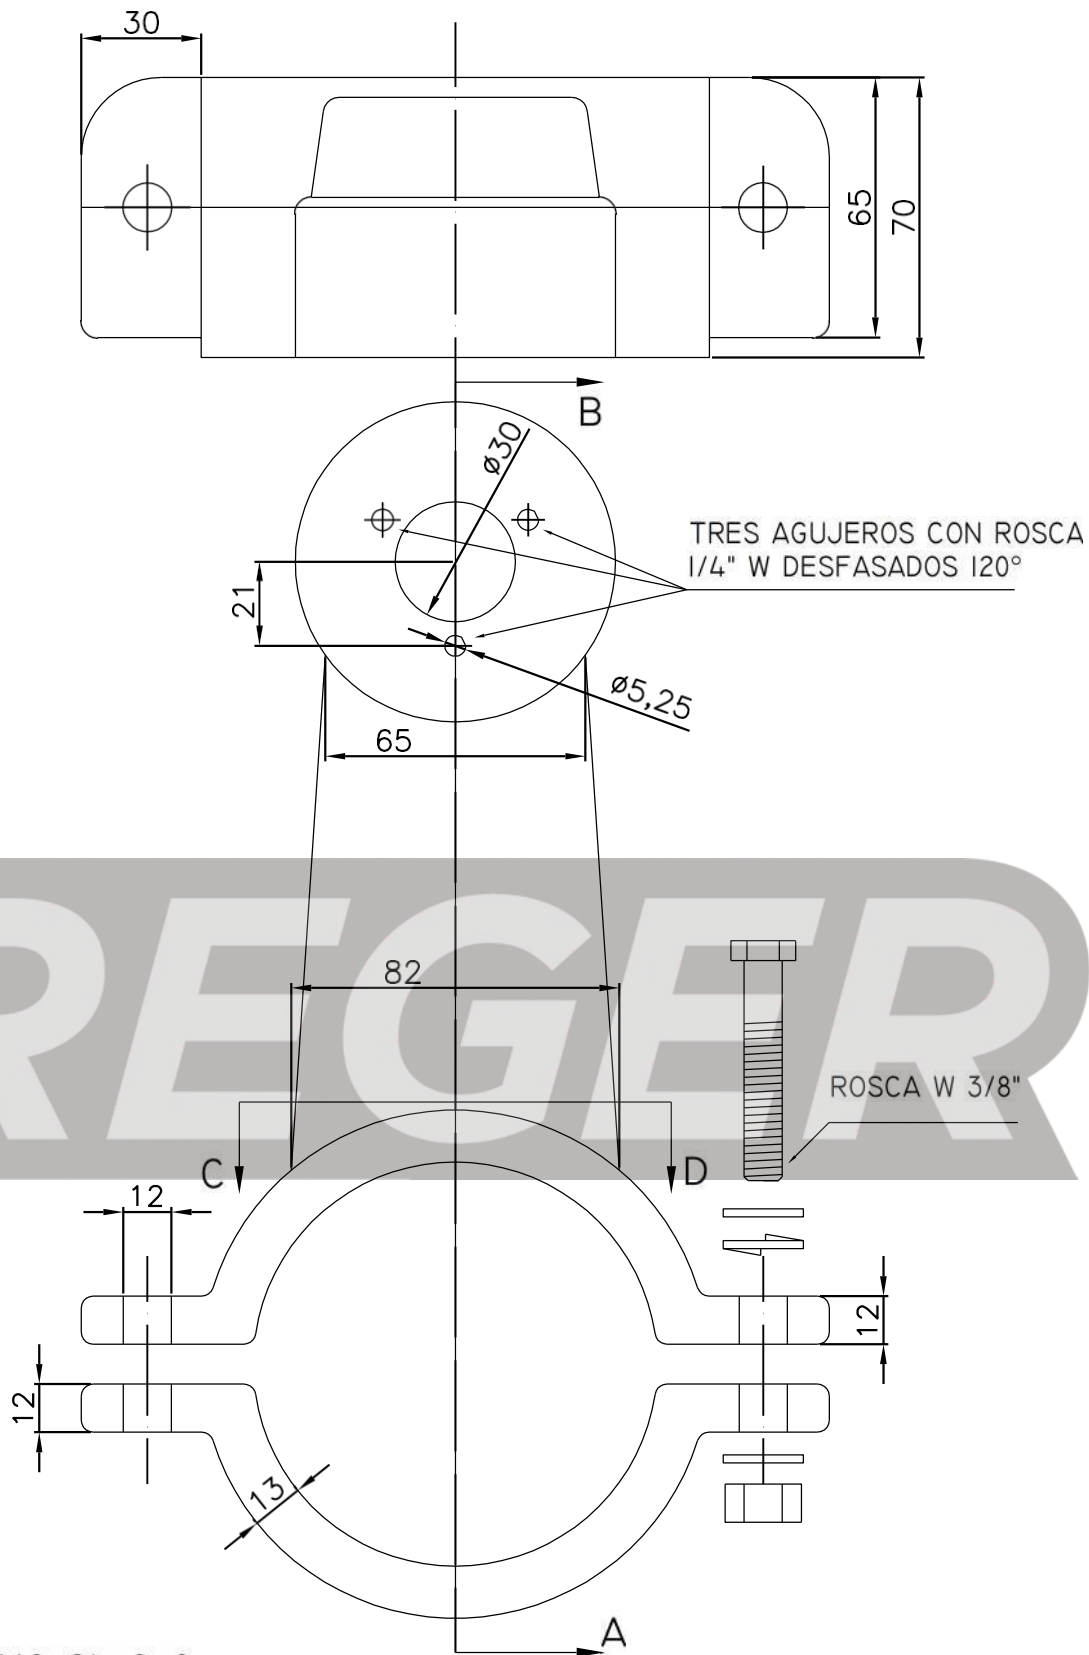

VER PLANO SL 9-2

MATERIAL: ALUMINIO AL SILICIO ESPECIAL PARA INTEMPERIE.

NOTA: PARA SOPORTE A 120° VER PLANO SL 9-4.


SOPORTE PARA SEMÁFORO EN COLUMNA
CON PESCANTE Ø 101MM

PLANO N°
SL 9-1

CORTE A-B

PARA VER EL
DETALLE IR AL
PLANO SL 7-5

CORTE C-D

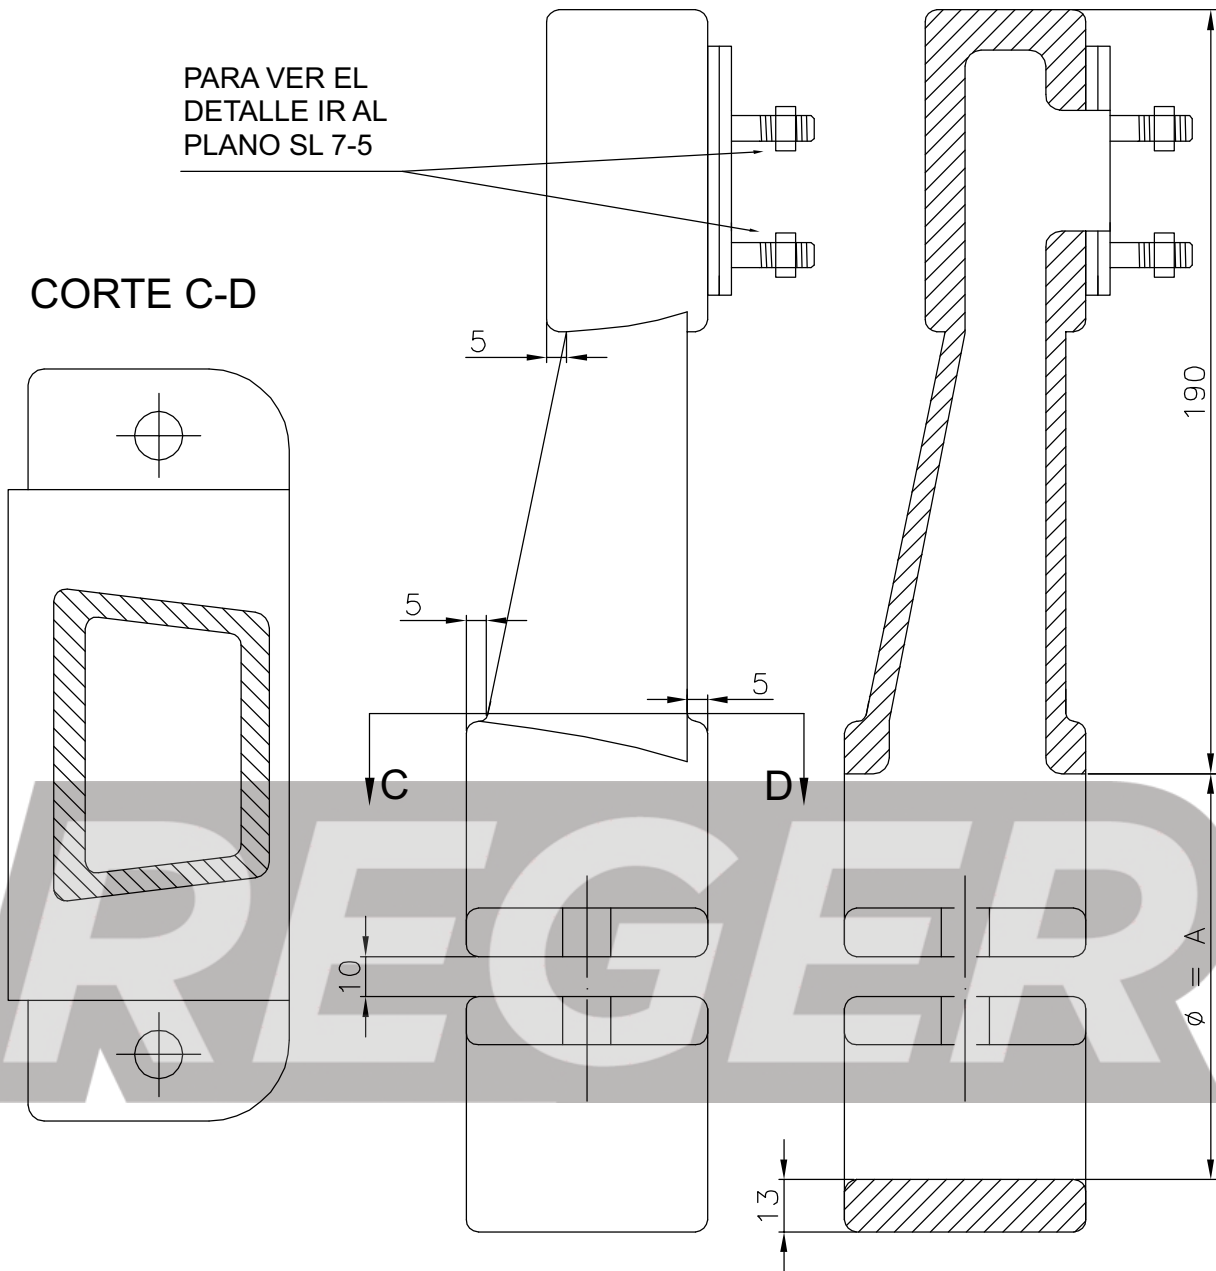

COLUMNA	Ø = A
Ø 101	101 mm
CON PESCANTE 4 Y 5.50 MTS. VEHICULAR	130 mm
CON PESCANTE 4 Y 5.50 MTS. PEATONAL	152 mm
CON PESCANTE 9 MTS.	244 mm

VER PLANO SL 9-1

MATERIAL: ALUMINIO AL SILICIO ESPECIAL PARA INTEMPERIE.

NOTA: PARA SOPORTE DOBLE A 120° VER PLANO SL 9-4.

FECHA:

SOPORTE PARA SEMÁFORO EN COLUMNA
CON PESCANTE Ø 101MM

PLANO N°
SL 9-2